

GEMEINDE HERMANNSTEIN KREIS WETZLAR

BEBAUUNGSPLAN NR. 12

FÜR DAS GEBIET
ZWISCHEN FALLTORSTRASSE, WETZLARER STR.
UND IM KÖHLERSGARTEN

M. 1 : 1000



ERLÄUTERUNG

- GRENZE DES RÄUMLICHEN GELTUNGSBEREICHES DES BEBAUUNGSPLANES
- ABGRENZUNG UNTERSCHIEDLICHER NUTZUNG
- ÖFFENTLICHE STRASSEN U. WEGE
- ÖFFENTLICHE GRÜNFLÄCHE MIT BAUMANPFLANZUNG
- BAULINIE
- BAUGRENZE
- 1= BAUGEBIET
2= ZUL. ZAHL DER VOLLGESCHOSSE
3= BAUWEISE
4= ZUL. GRUNDFLÄCHENZAHL
5= ZUL. GESCHOSSFLÄCHENZAHL
- VORHANDENE BEBAUUNG
- DURCH HOCHSPANNUNGSFREILEITUNG ÜBERSPANNTE FLÄCHE
- 20 KV-DOPPELFREILEITUNG

TEXT

BAUVORHABEN INNERHALB DER VON DER 20 KV-LEITUNG ÜBERSPANNTEN FLÄCHE DÜRFEN NUR MIT ZUSTIMMUNG DER ELEKTROTRITÄTS-AKTIENGESELLSCHAFT MITTELDEUTSCHLAND IN DILLENBURG GENEHMIGT WERDEN.



BEARBEITET:
BICKEN/DILDKREIS NOV. 1971
Walke
ARCHITEKT BDB.

AUFSTELLUNG EINGELEITET
DURCH BESCHLUSS DER GEMEINDEVERTRETERSITZUNG AM 18. 11. 1971

ALS ENTWURF BESCHLOSSEN
DURCH DIE GEMEINDEVERTRETERSITZUNG AM 3. 2. 1972



Kornmann
BÜRGERMEISTER
I. BEIGEORDNETER

OFFENGELEGT
NACH ABSTIMMUNG MIT DEN NACHBARGEMEINDEN UND DEN TRÄGERN ÖFFENTL. BELANGE VOM 24. 2. 1972 BIS 17. 5. 1972

ALS SATZUNG BESCHLOSSEN
DURCH DIE GEMEINDEVERTRETERSITZUNG AM 16. 6. 1972




Kornmann
BÜRGERMEISTER
I. BEIGEORDNETER

GENEHMIGT

Genehmigt am 21. Aug. 1972
Der Regierungspräsident im Auftrag
Walter

RECHTSKRAFT
DURCH ORTSÜBLICHE BEKANNTMACHUNG UND OFFENLEGUNG VOM 25. 9. 1972 BIS 25. 10. 1972 AM 26. 10. 1972

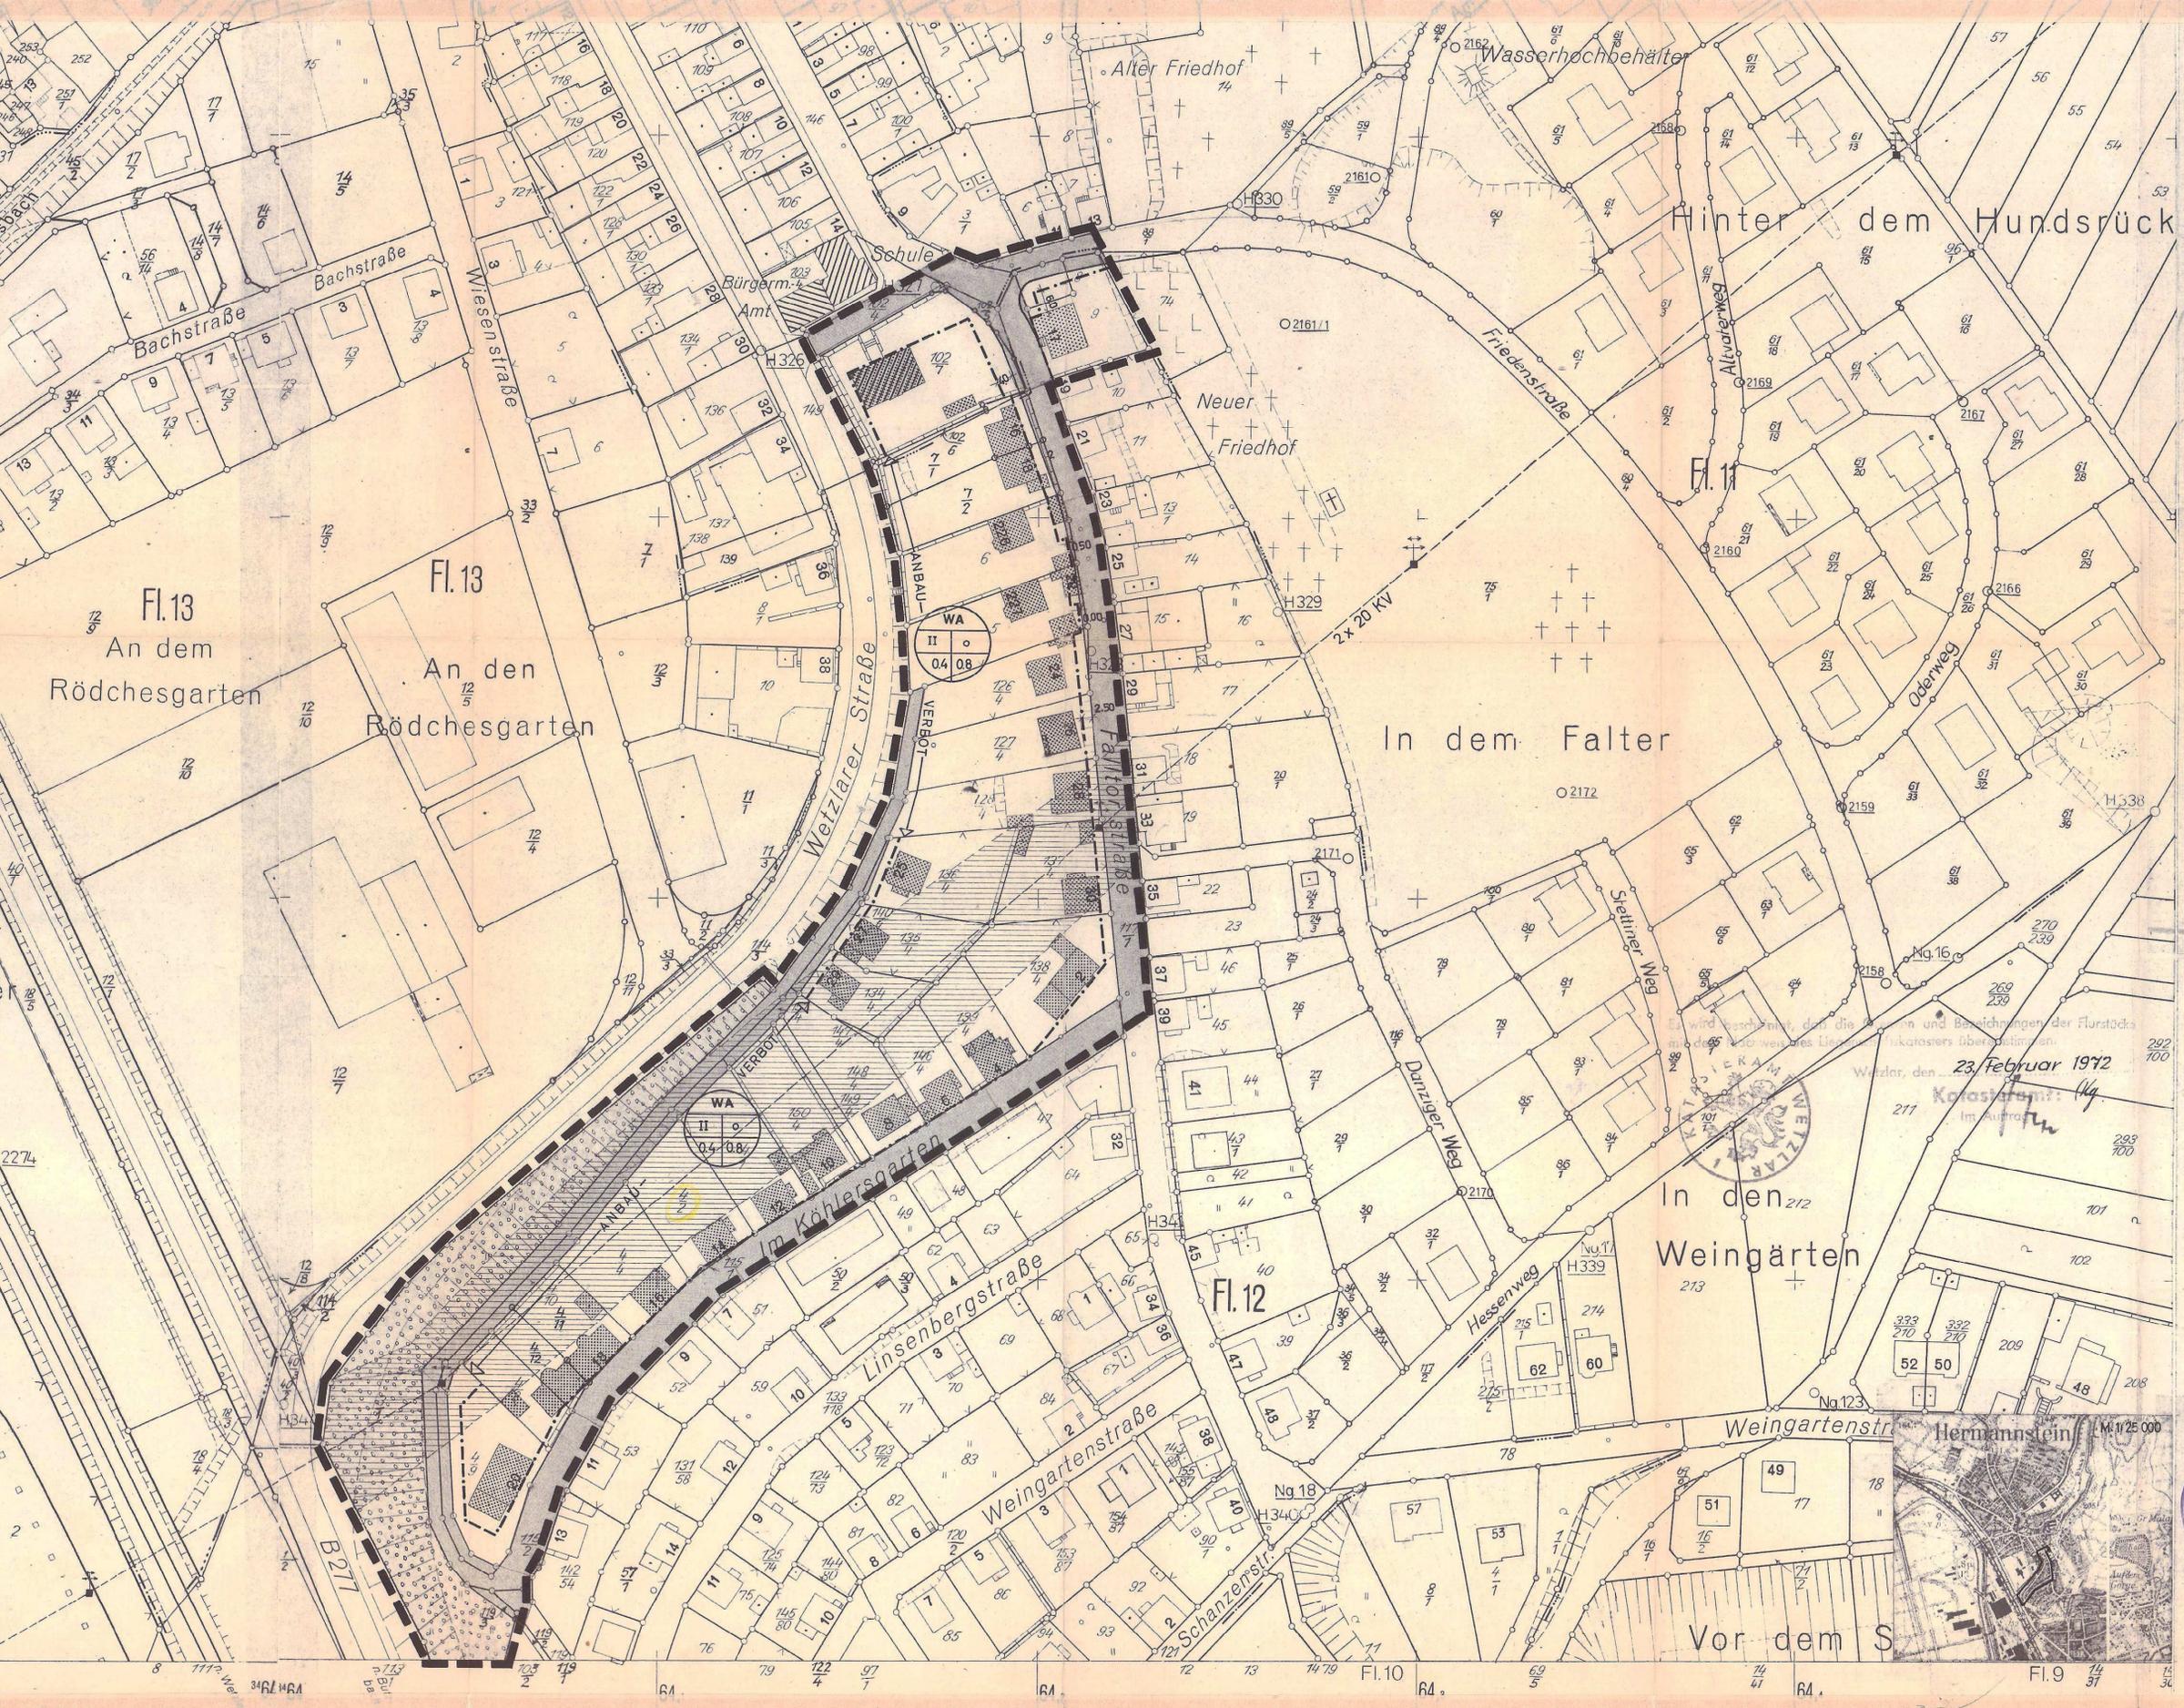

Wetzlar, den 23. Februar 1972
Kornmann
Im Auftrag