



### Straßenquerschnitt

"Am alten Wingert"

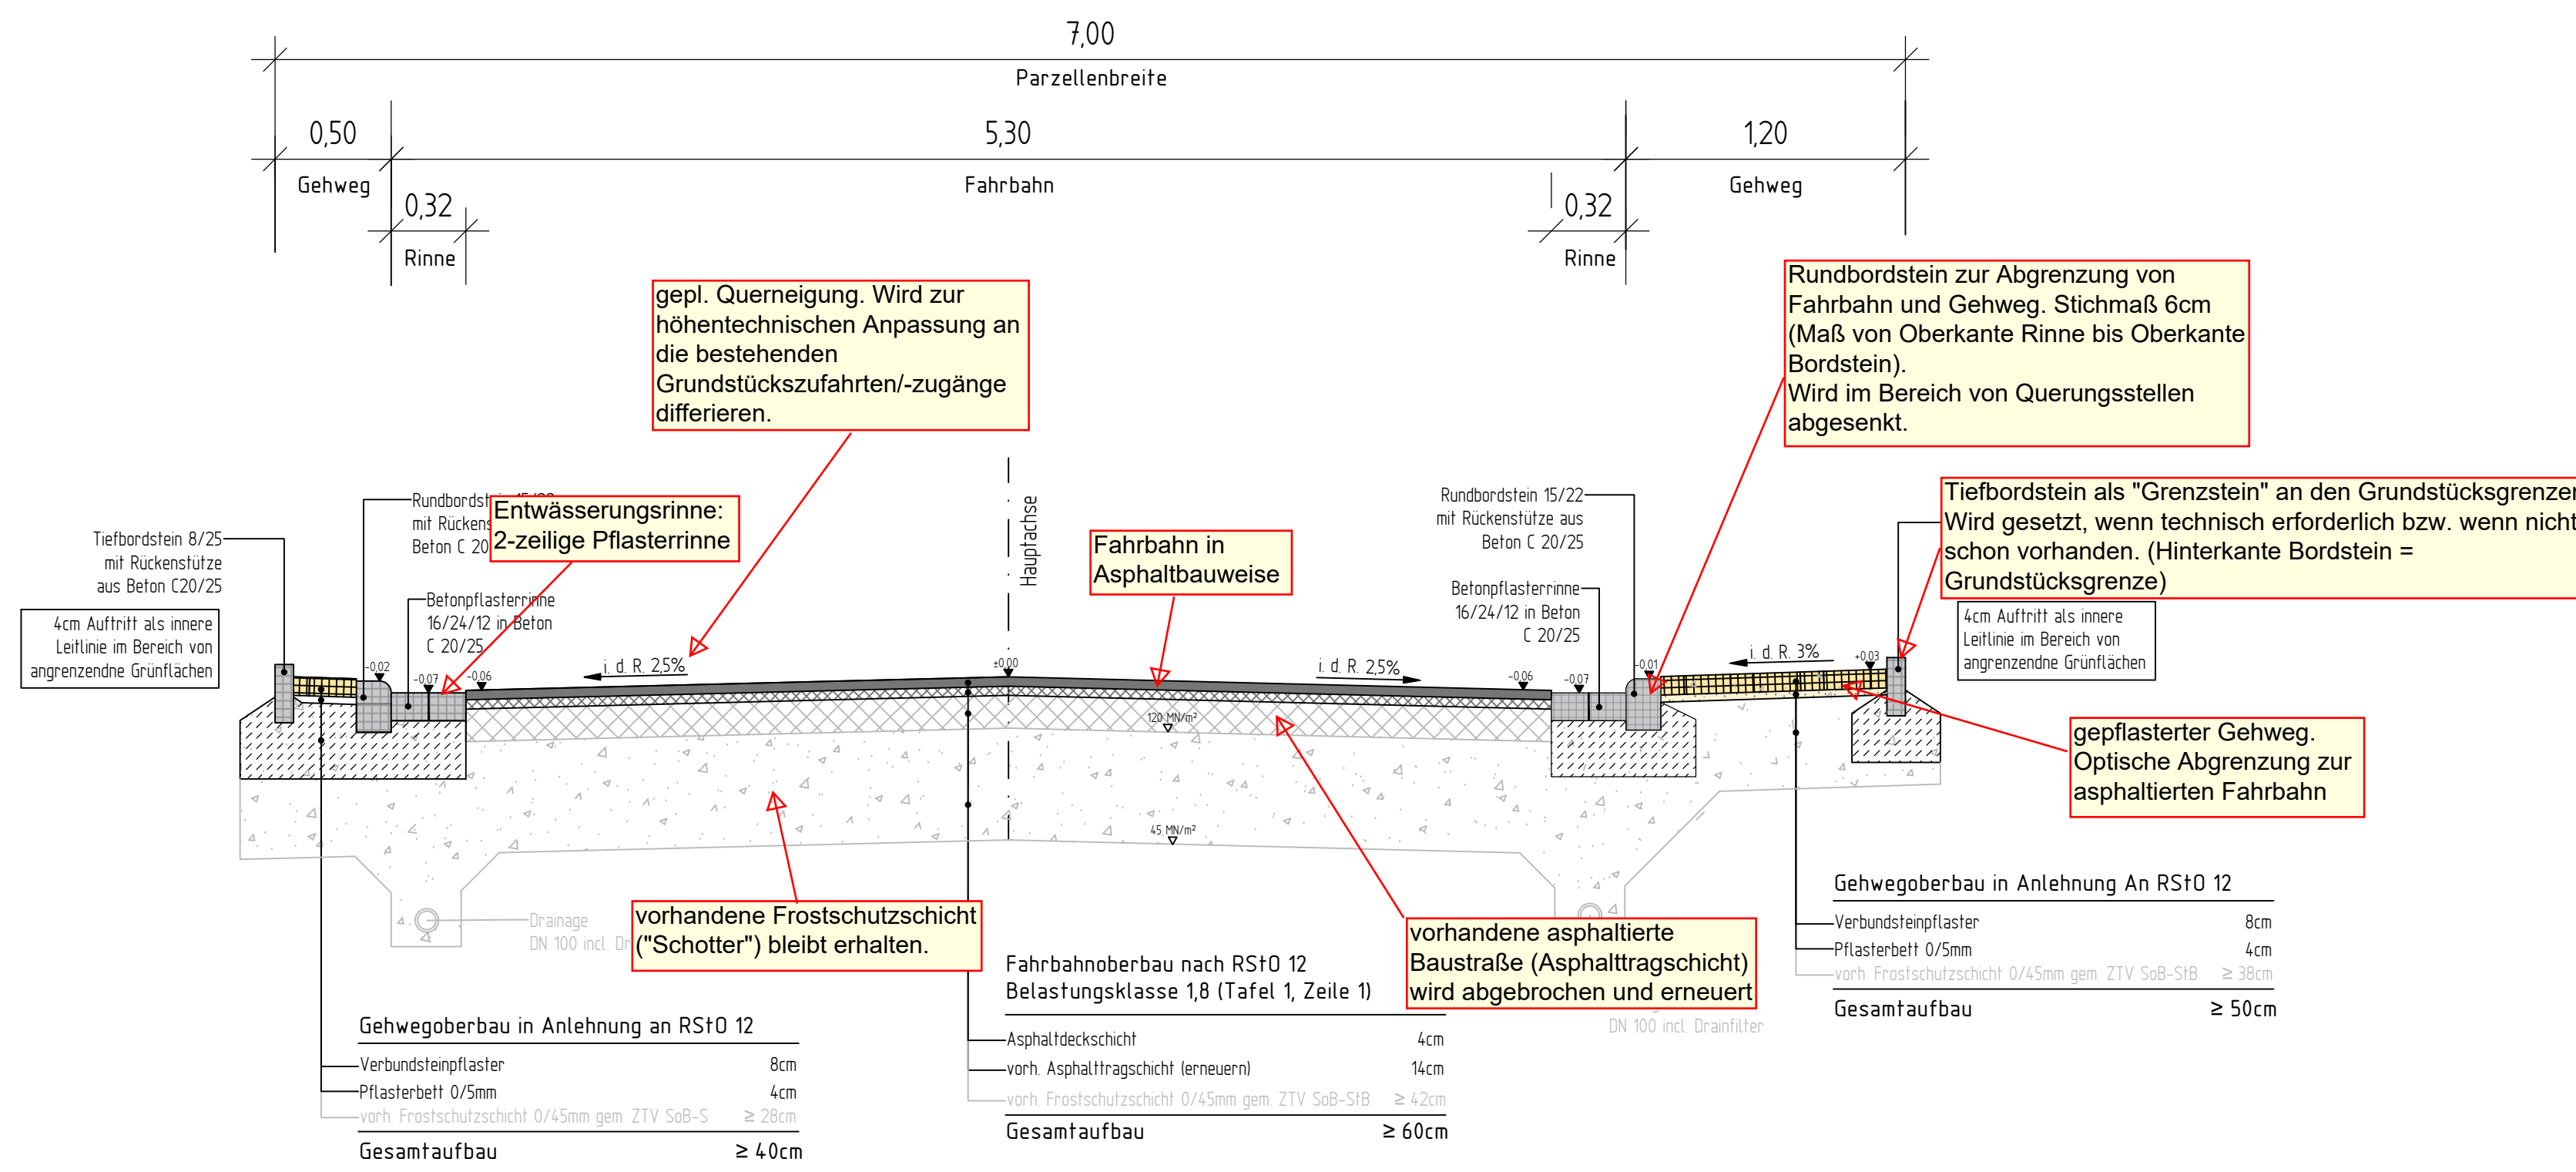

### Straßenquerschnitt


"Am Bornstück"  
"Bachmorgen"

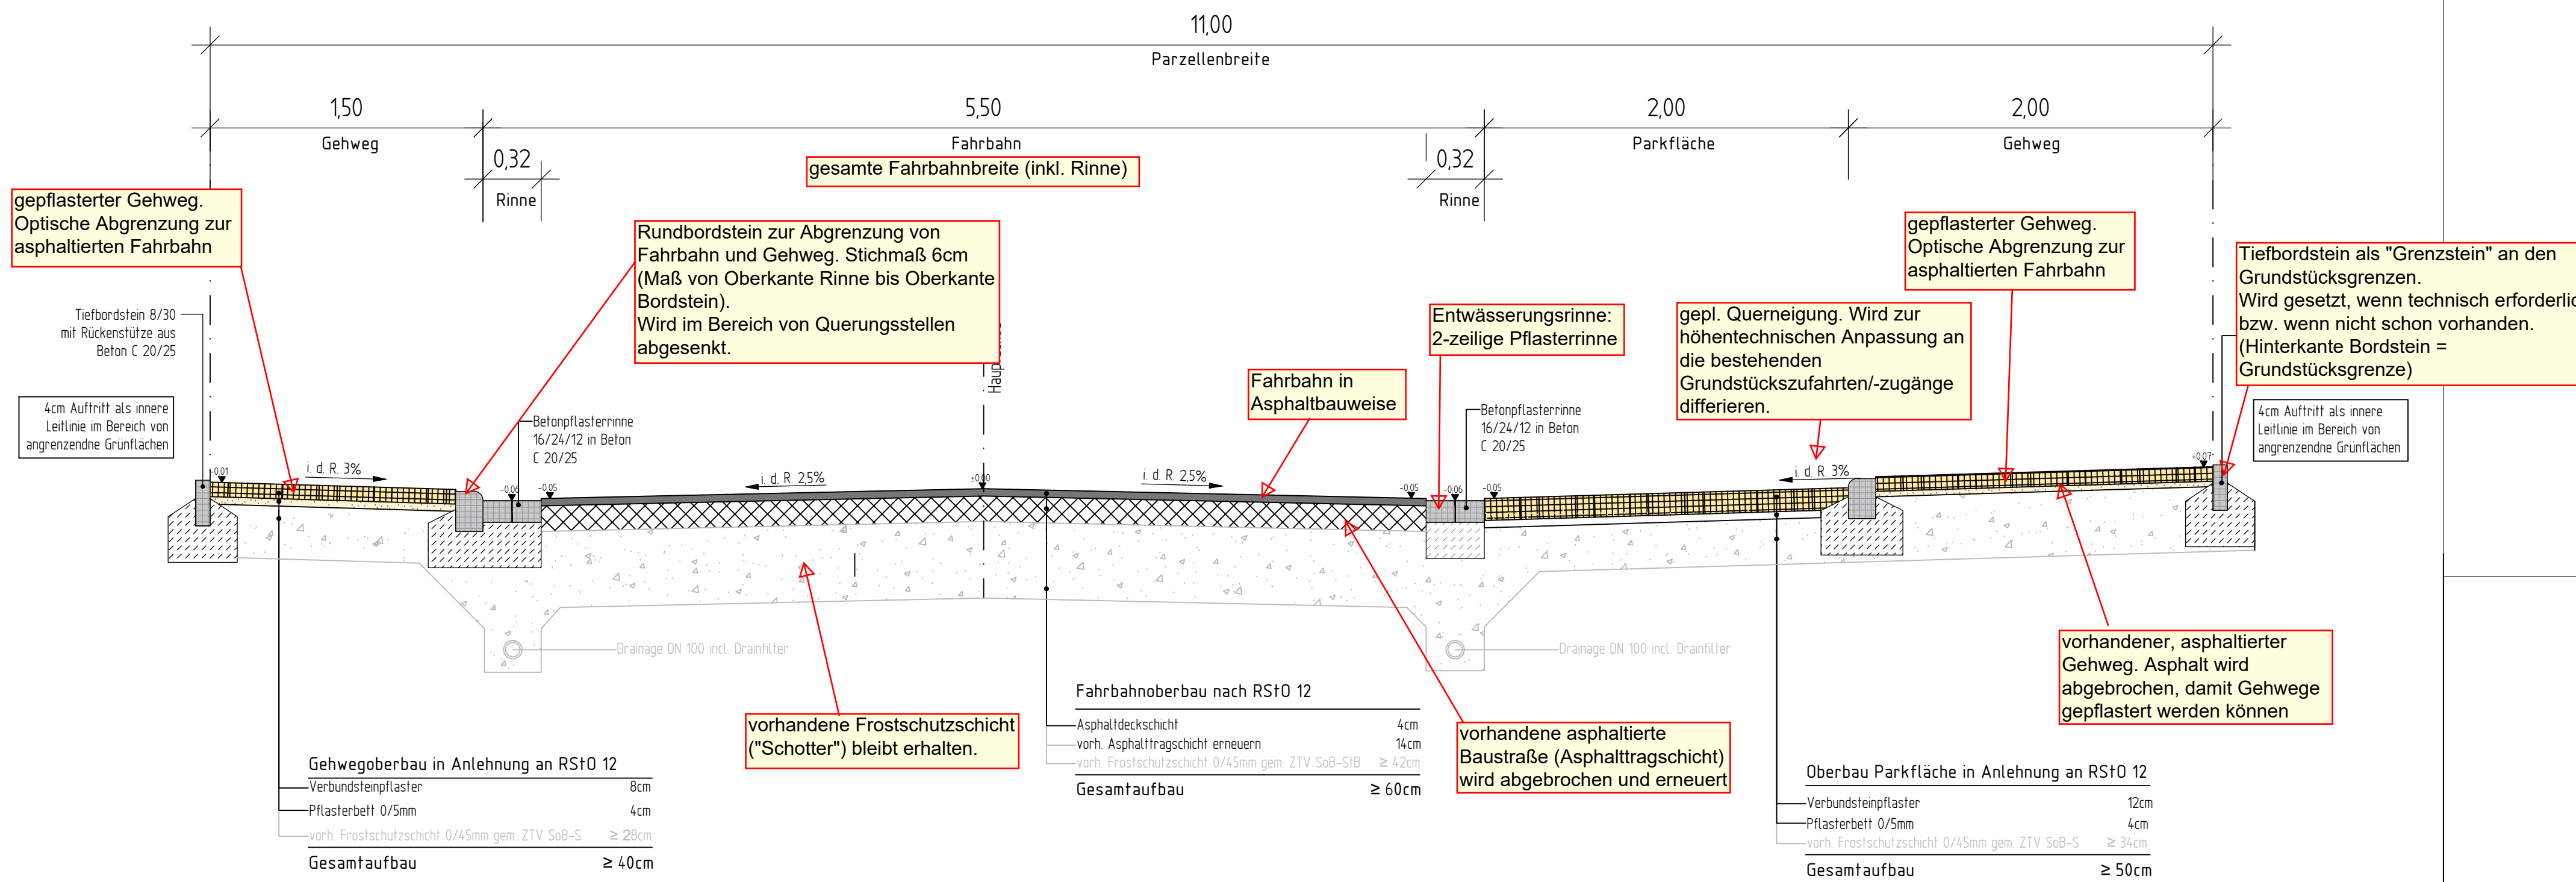


vorh. schadhafte  
Rinnenfundamente werden  
ggf. abgebrochen und erneuert

### Straßenquerschnitt

"Am obersten Weg"  
"Johannisgraben"  
"Welschbachstraße"

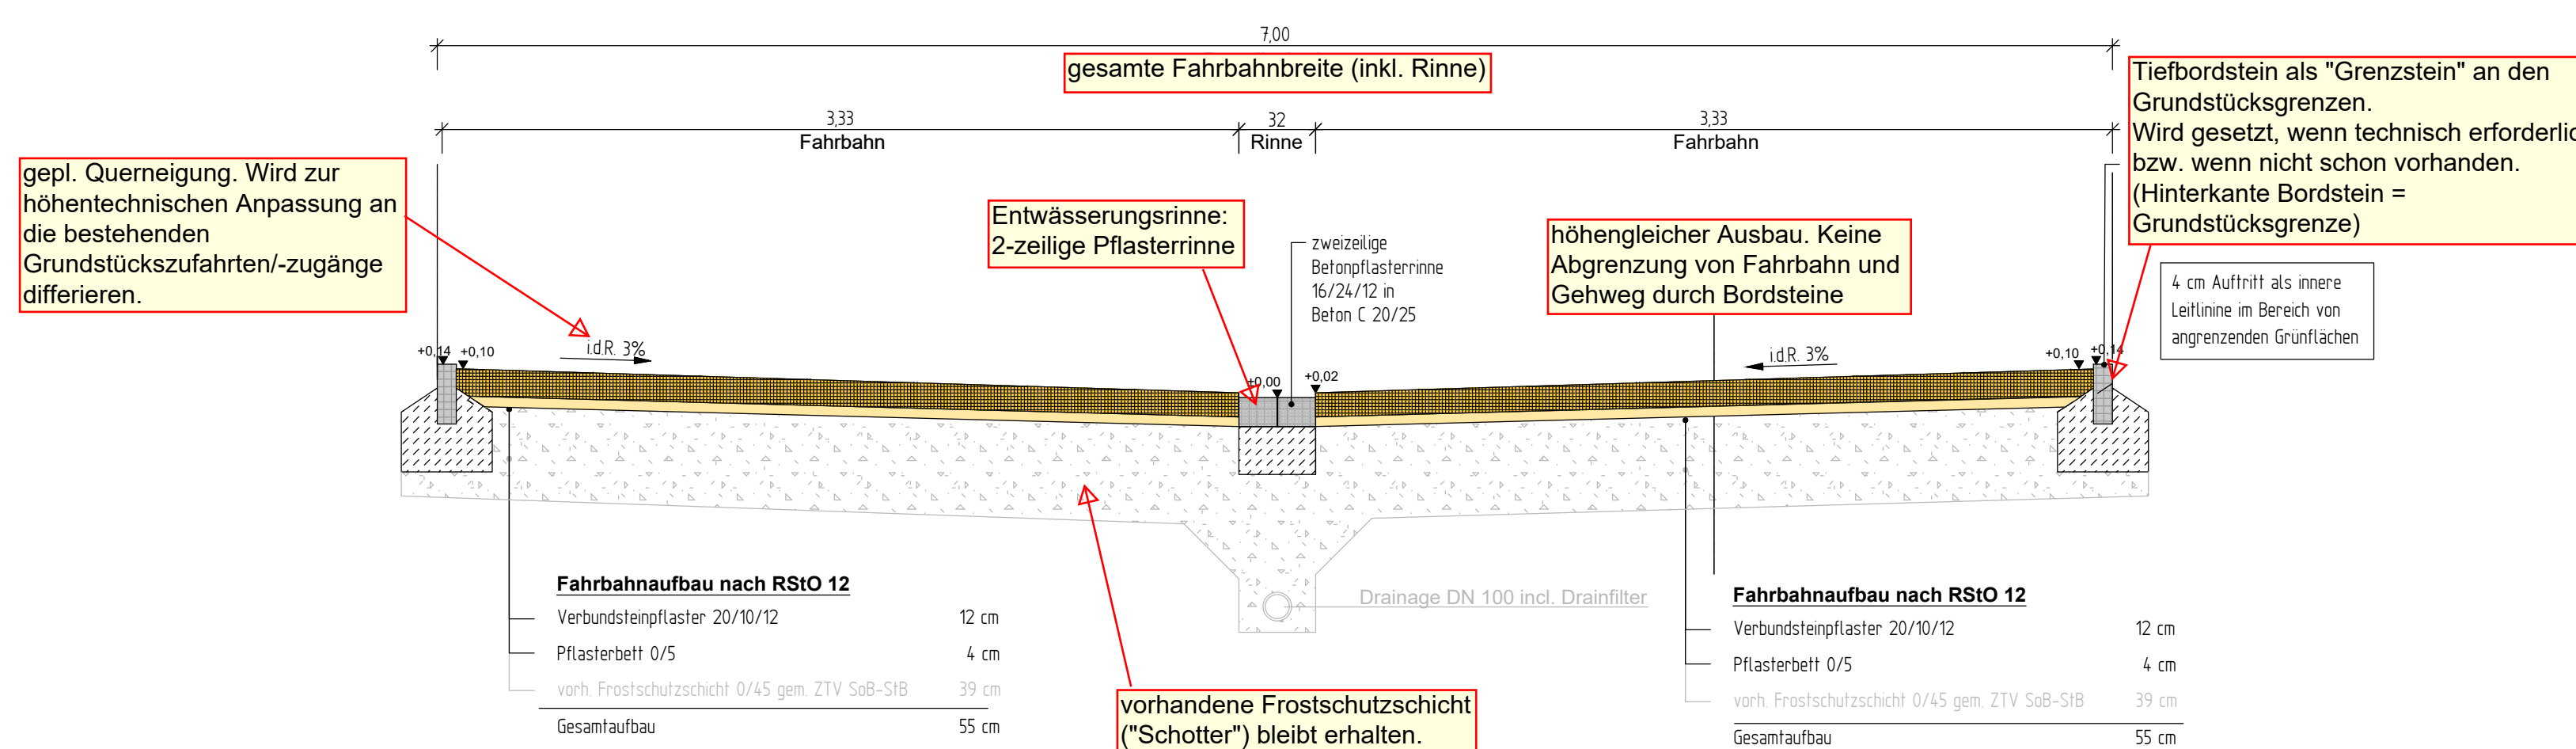

### Details M 1:25

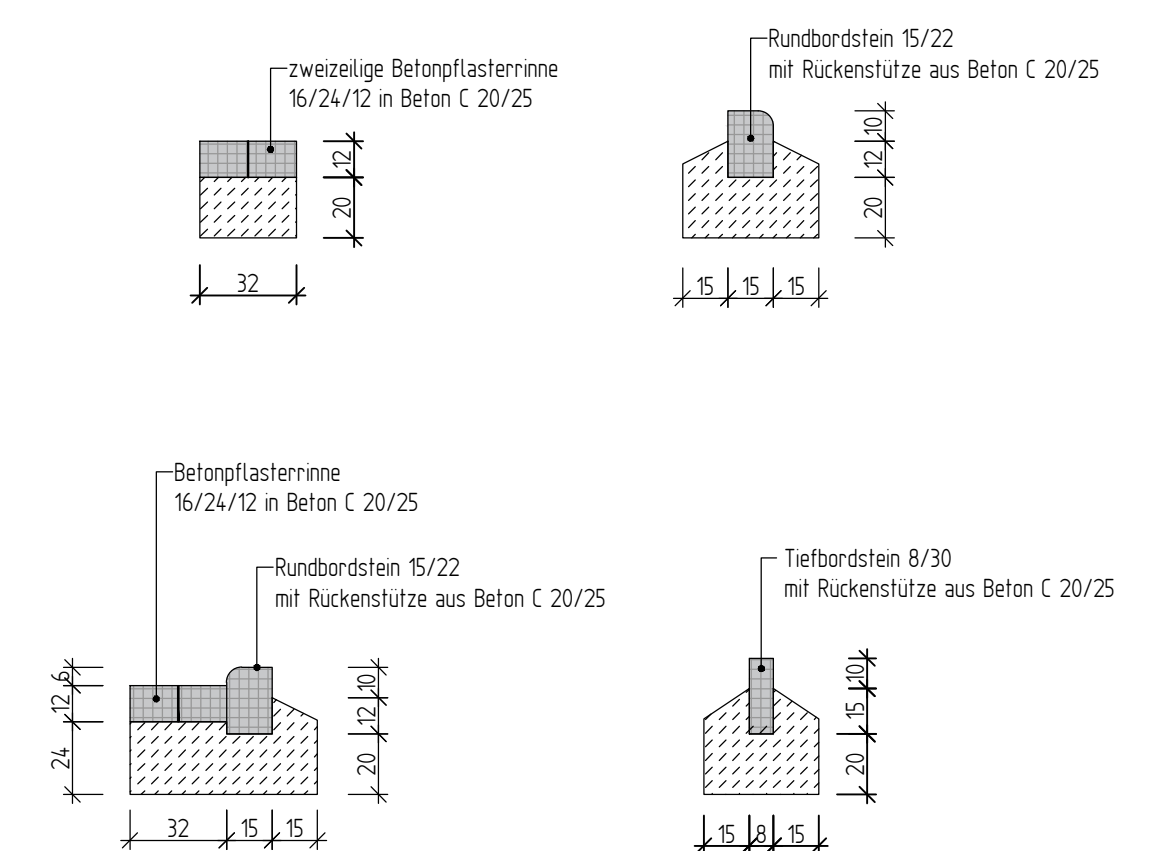

STADT WETZLAR		Proj.-Nr.:	21-040
Der Magistrat Tiefbauamt		Unterlage:	11
Stadteil: Dutenhofen		Blatt-Nr.:	1
Leistungsbereich:			
Endausbau Baugebiet "Am Bornstück"		Aufmaß:	
Sachbearbeiter/in:		11.2022	-66-
Gezeichnet:		11.2022	-66-
Geprüft:			
Regelquerschnitte		Maßstab:	1 : 25
BAUDEZERNAT		TIEFBAUAMT	
gez. Dr. Viertelhausen Bürgermeister		gez. Tropp Leiter des Tiefbauamtes	
Datum		Datum	