


Vereinfachte Änderung des
 Bebauungsplanes Nr. 263
 "Am Deutscherherrenberg"
 in Wetzlar

---*---*--- Aufzuhebende
 Baugrenze

————— Baugrenze neu

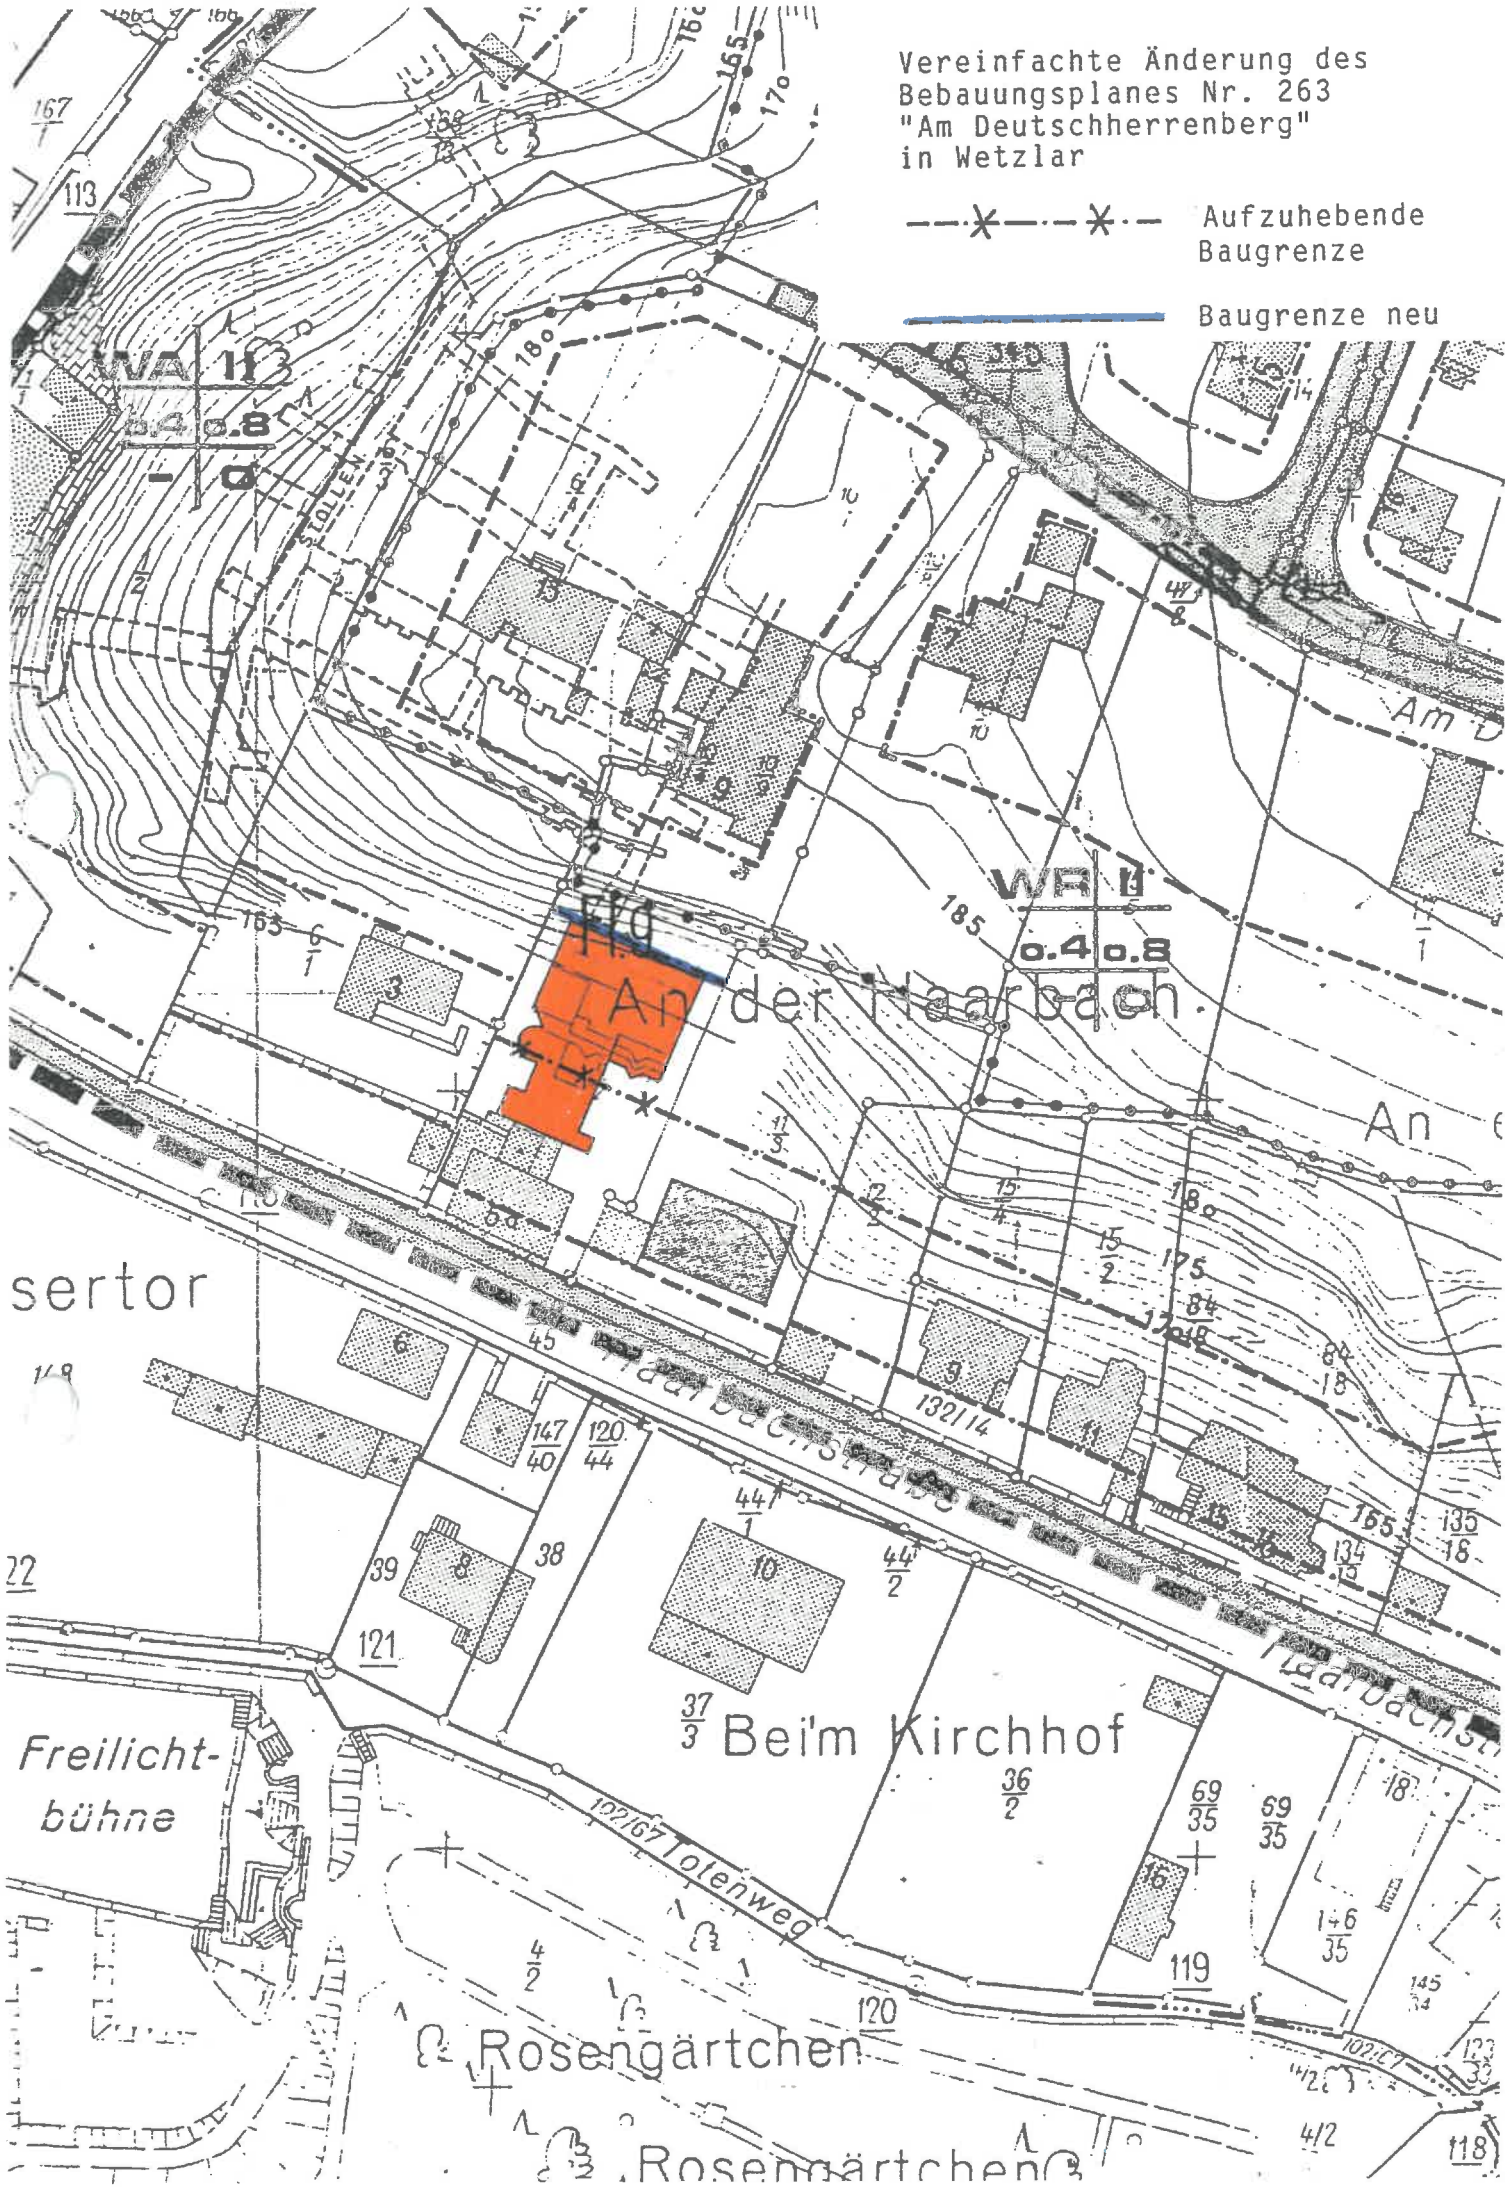

WETZLARER NEUE ZEITUNG

6330 WETZLAR (LAHN)

Anzeigen-Belegausschnitt

Bekanntmachung

Der Regierungspräsident in Darmstadt hat mit Verfügung vom 2. November 1976, Az.: V 3 - 61 d 04/01 - Wetzlar 24 - den Bebauungsplan Nr. 263 „Am Deutschherrenberg“ genehmigt.

Ebenfalls hat der Regierungspräsident mit Verfügung vom 4. November 1976, Az.: V 3 - 61 d 04/01 - Wetzlar 25 - den Bebauungsplan Nr. 246 „Am Kalsmunt“ mit Ausnahme der im genehmigten Plan rot umrandeten Flächen (Flur 22, Parz. 27/5 - teilweise - und Flur 17, Parz. 25/11) gem. § 11 des BBauG vom 23. 6. 1960 (BGBl. I, S. 341) genehmigt.

Gem. § 6 Abs. 6 des BBauG wird die Genehmigung hiermit öffentlich bekanntgemacht. Die genehmigten Pläne liegen mit Begründung in der Zeit vom 27. Dezember 1976 bis einschl. 27. Januar 1977 im Stadtbauamt, Turmstraße 5, Zimmer 106, während der Dienststunden öffentlich aus. Mit Beendigung der Auslegung werden die Pläne rechtsverbindlich.
Wetzlar, den 16. Dezember 1976

**Der Magistrat der Stadt Wetzlar
gez.: Froneberg, Erster Stadtrat**

Erschienen am:

10. 12.

Ausgabe



Wetzlarer Neue Zeitung

Wetzlar

Weilburger Tageblatt

Weilburg

Dill-Post

Dillenburg

Herborner Tageblatt

Herborn

Haigerer Zeitung

Haiger

Hinterländer Anzeiger

Biedenkopf