

Bebauungsplan Nr. 207 Fluchtlinienplan

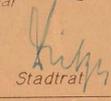
- Österreicher Straße
- Egerländer Weg
- Sudetenstraße
- Königsberger Straße
- Breslauer Straße
- Mameler Straße

Reines
Wohngebiet
II 0

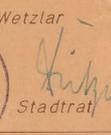
Die Übereinstimmung dieses Planes mit dem Nachweis der Katasterunterlagen wird beglaubigt.

Wetzlar, den 7. Feb. 1961
Katasteramt
I.A.
gez. Paulke

Bearbeitet durch das Stadtbauamt
Aufgestellt Wetzlar, den 12. Juni 1961
Der Magistrat der Stadt Wetzlar

Bürgermeister  Stadtrat 

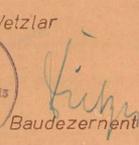
Beschlossen durch die Stadtverordnetenversammlung
vom 11. Juli 1961

Der Magistrat der Stadt Wetzlar
Bürgermeister  Stadtrat 

Offengelegt in der Zeit vom 1.8. bis 31.8.1961

Bedenken und Anregungen wurden nicht vorgebracht

Beschlossen als Satzung (gemäß § 10 BBauG)
durch die Stadtverordnetenversammlung am
15. Dezember 1961

Der Magistrat der Stadt Wetzlar
Bürgermeister  Baudezernent 

Mit Verfg. v. 27.4.1962 unter einer Auflage
Genehmigt (gemäß § 11 BBauG)

Wiesbaden, den 27. April 1962
Regierungspräsident 

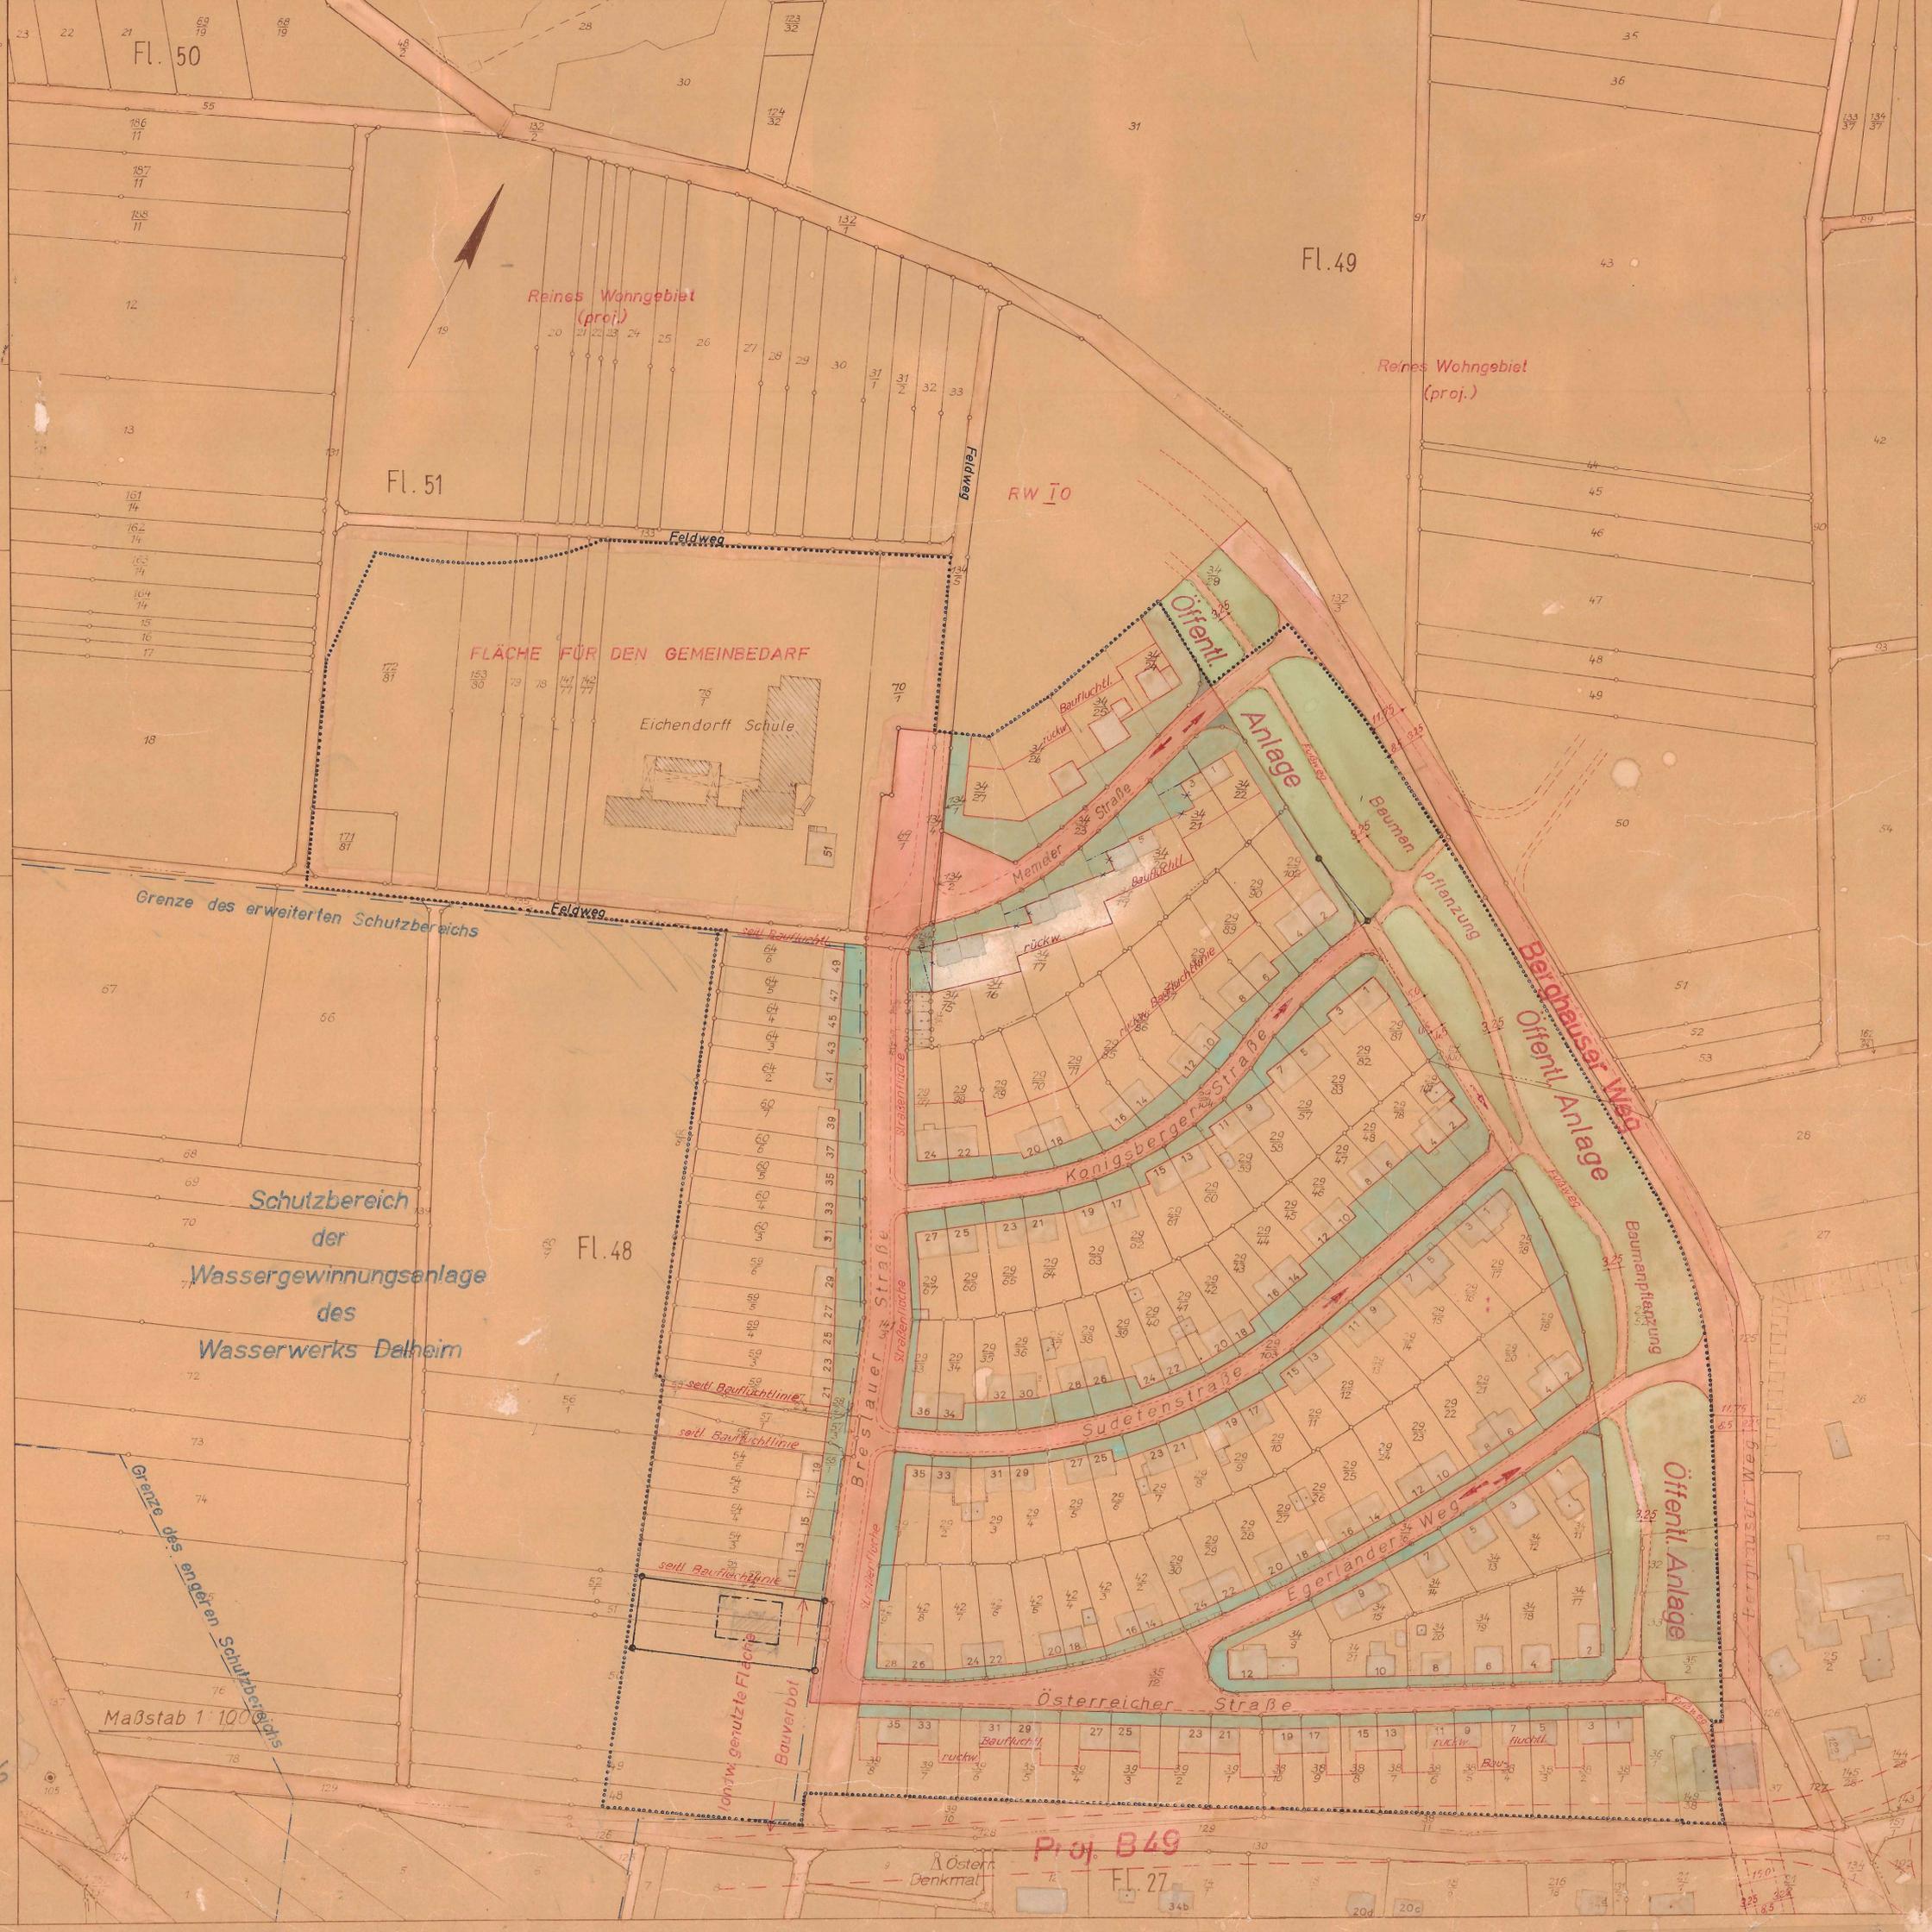
Geltungsbereich des Planungsgebietes
(nachgetragen entsprechend der Auflage in der Verfg. v. 27.4.1962)

Veröffentlicht
und als rechtsverbindlich erklärt am 18.7.1962

Vereinfachte Änderung gem. § 13
II. Stadtverordnetenbeschluss vom 17.11.1966

- Grundstücksgrenze (neu)
- Baulinie (neu)
- Baugrenze (neu)

Rechtskr. durch
Veröffentlich. am 17.7.66



Proj. B 49

Österr. Denkmal