

**Erläuterungen:**  
Bestand (schwarz-weiß):


- Verkehrszeichen (z.B. Z 267)
- Markierung

Anpassungen während der Baumaßnahme (farbig):

- Baufeld
- vorhandene Verkehrszeichen blickdicht abdecken, bzw. Wegweisung berührungsfrei ausweichen
- zusätzliche Verkehrszeichen (z.B. Z 123)
- Absperrschranken mit Tastele und Schutzgitter
- Fahrgeschwindigkeit aufrechterhalten, ggf. Notbergung (Absicherung gemäß RSA)
- vorübergehende Markierung
- vorhandene Markierung auskreuzen

**Fräs- und Ragelierungsarbeiten:**  
Die Zu- und Ausfahrt kann für Anwohner auf eigene Verantwortung und auf Anweisung der Baufirma ermöglicht werden. Absperrschranken im Bereich von Zufahrten sind entsprechend auszusparen.  
**Deckeneinbau:**  
Die Anwohner sind über den Zeitraum des Deckeneinbaus und der damit verbundenen Sperrung von Grundstückszufahrten vorab zu informieren. Die fußläufige Erreichbarkeit der Grundstücke ist zu jeder Zeit zu gewährleisten.

Die Gehwege sind freizuhalten.

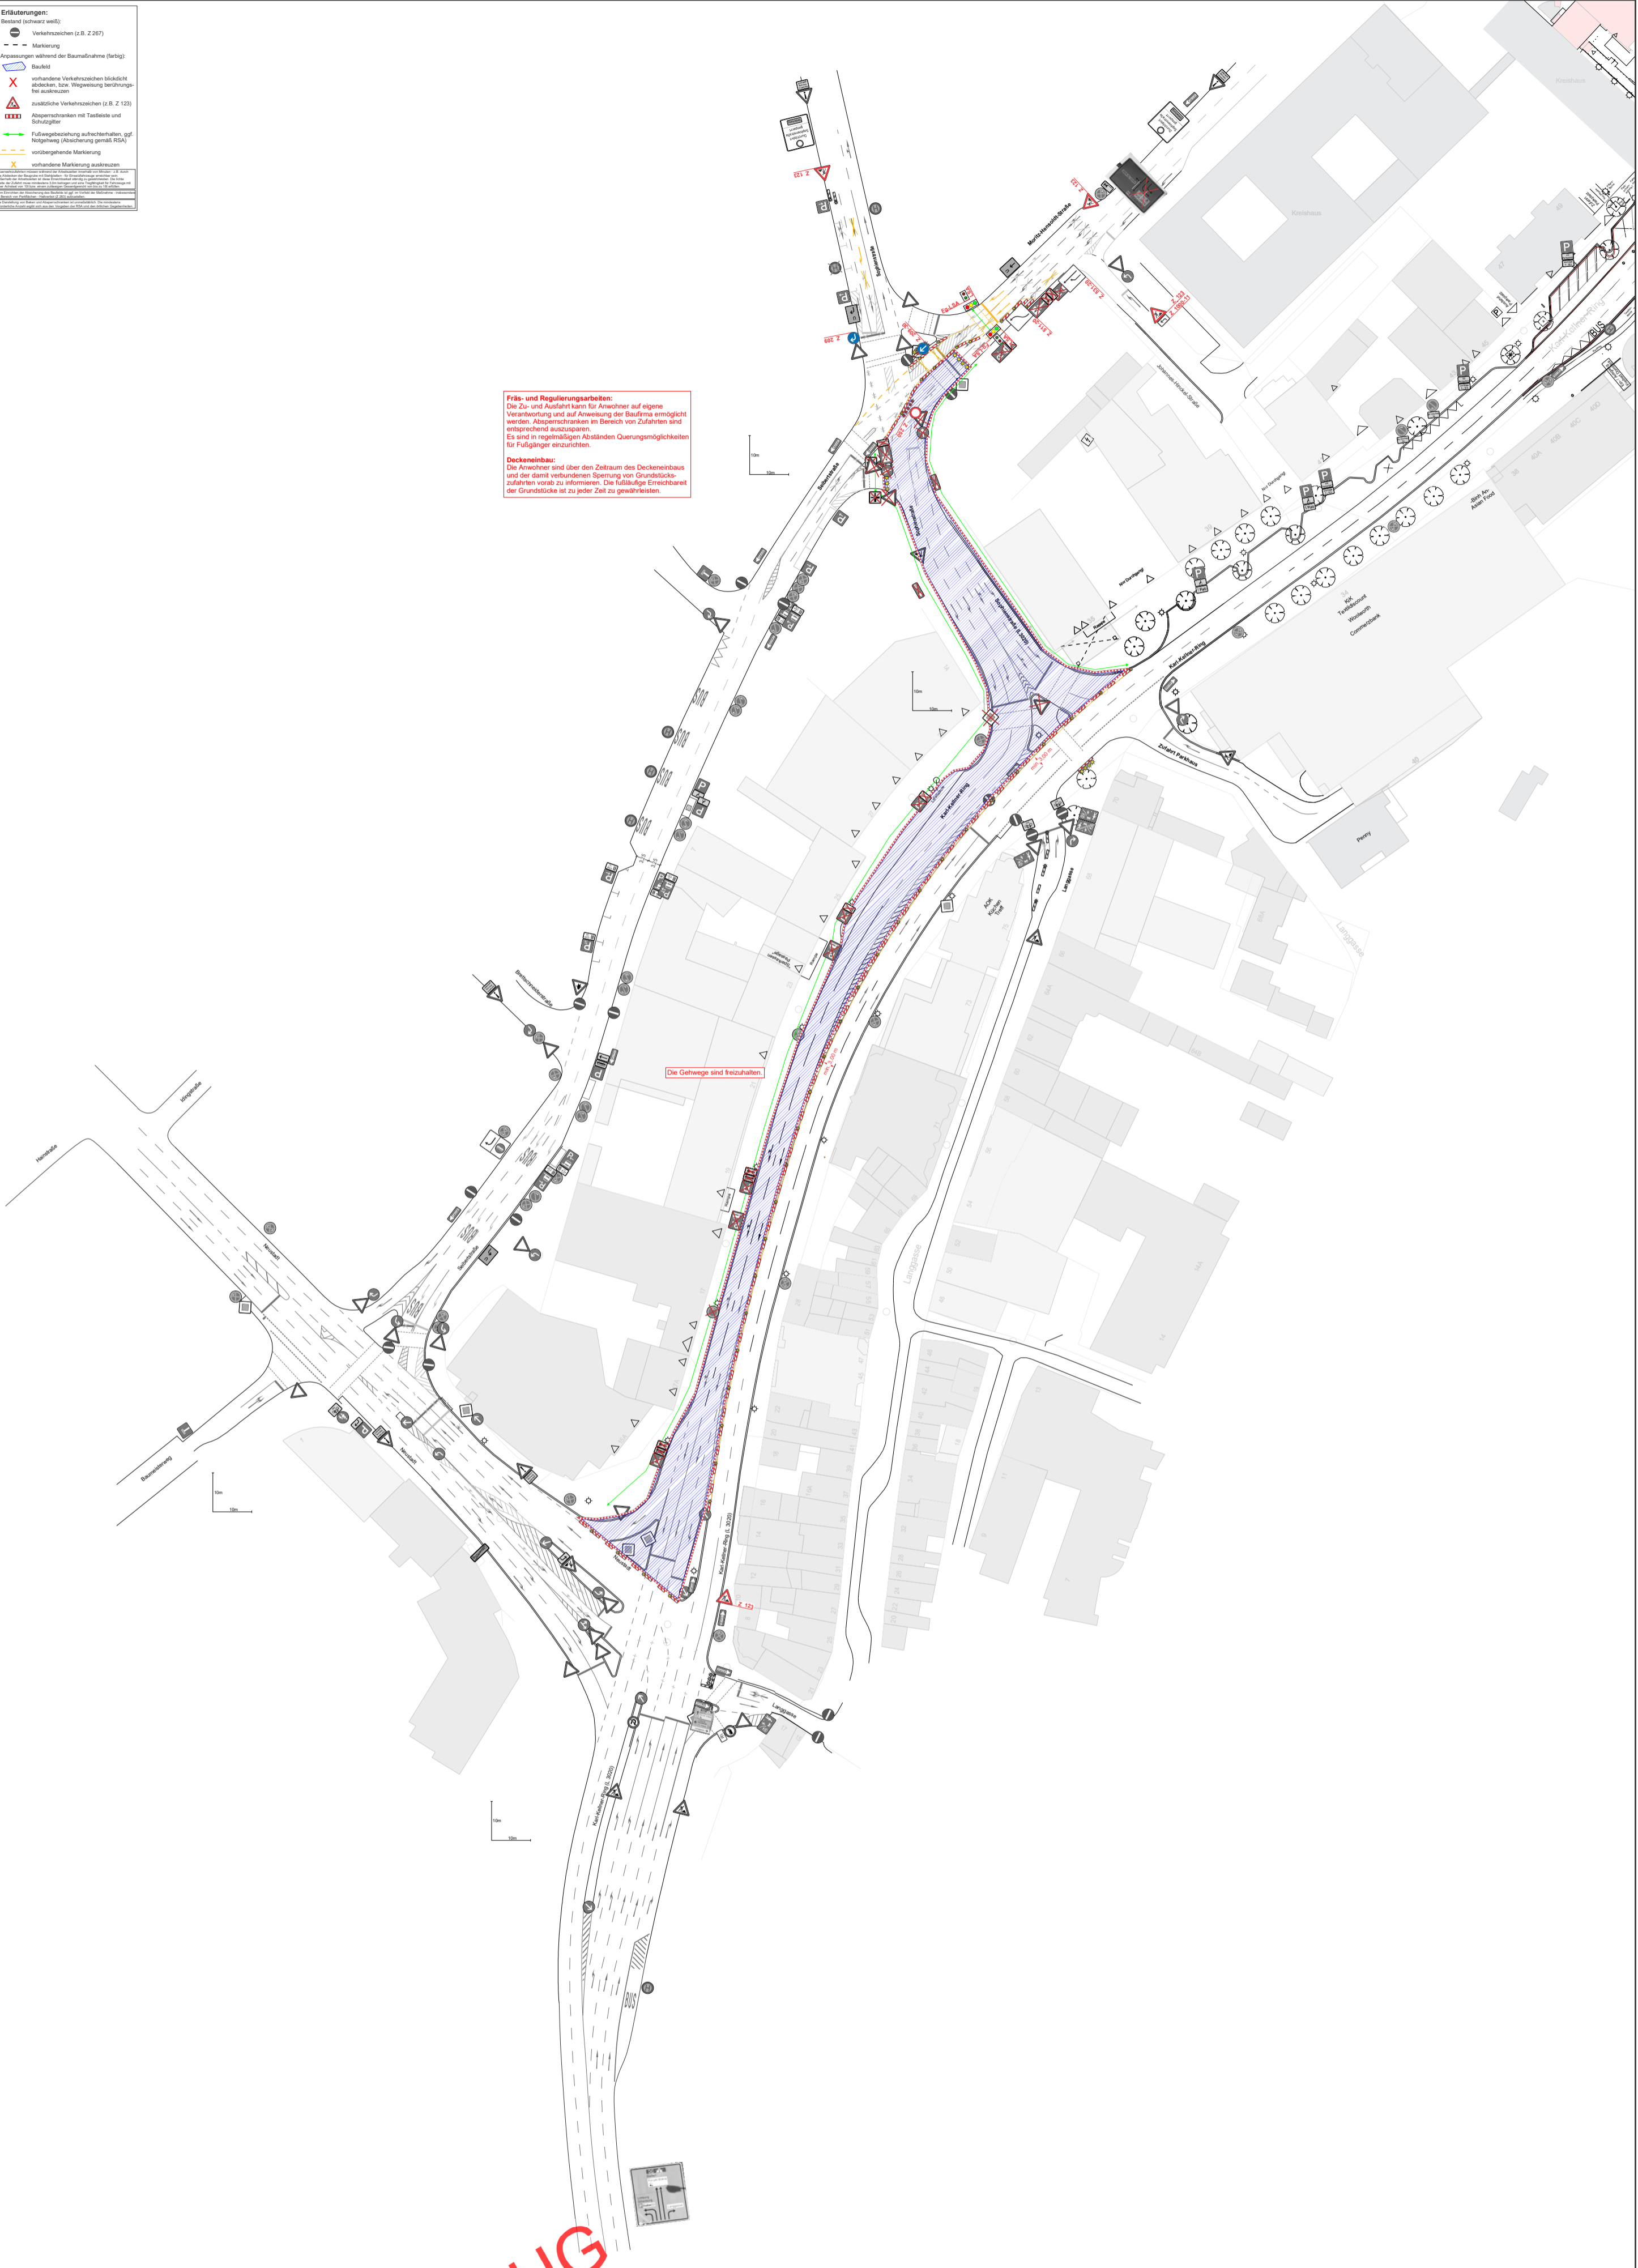

Art der Änderung	Datum	Zeichen

Bauherr	Tiefbauamt der Stadt Wetzlar	Maßstab	k. A.
Projekt	Deckensanierung am Karl-Kellner-Ring in Wetzlar	Plan-Nr.	1
Planbezeichnung	Verkehrszeichenplan Bauphase 1	Datum	18.10.2024
		Zeichen	bi

**SCHLOTHAUER & WAUER**

Kreuzberger Ring 24 +49 611 71464-0  
65205 Wiesbaden wiesbaden@schlothauer.de